
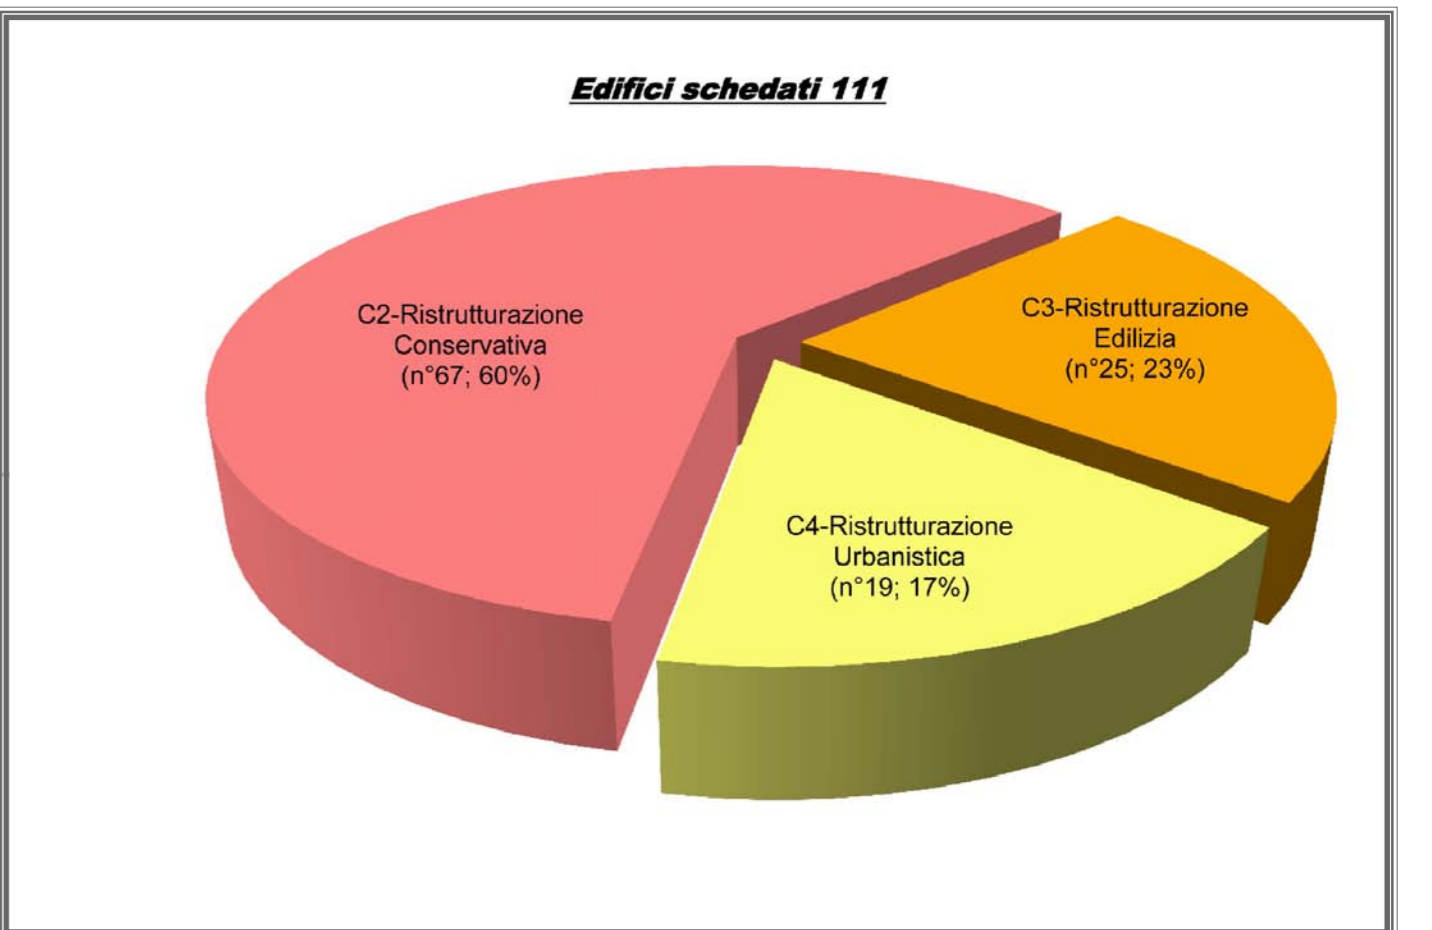


**Legenda:**

- NA - Nucleo di antica formazione
- Gradi di intervento:**
- CATEGORIA C1 - Restauro
- CATEGORIA C2 - Ristrutturazione Conservativa
- CATEGORIA C3 - Ristrutturazione Edilizia
- CATEGORIA C4 - Ristrutturazione Edilizia
- CATEGORIA C4 - Ristrutturazione Urbanistica
- Standard:**
- ST1\_Attrezzature pubbliche di interesse comune
- ST2\_Attrezzature private di interesse comune
- Beni di interesse culturale (vedi art.12 e 13 delle N.T.A. del Piano dei Servizi)

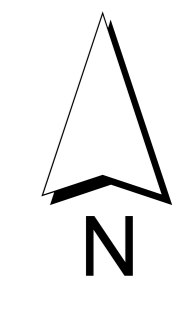

**Regione Lombardia**

**PIANO DI GOVERNO DEL TERRITORIO**

COMUNE DI BREME  
Provincia di Pavia

**APPROVATO**

Progettista: \_\_\_\_\_ Sindaco: \_\_\_\_\_ Segretario: \_\_\_\_\_

COMITATO SCIENTIFICO FONDAZIONE BREME PUBBLICO

Adottato dal C.C. con delibera n° 30 del 19/12/2012  
Provvedimento di compatibilità con il PTCP n° 156/30929 del 22/05/2013  
Approvato dal C.C. con delibera n° 15 del 27/06/2013

**- PIANO DELLE REGOLE -**

**Nuclei di antica formazione - Gradi di intervento**  
- Brema centro -

commessa: 351/CH scala: 1:500 tavola: 2C

Nome File	Data	Fase di lavoro	Redatto	Verif.	Approv.	Rev.
tu3C_GradInterventi.pdf	2013/10	ADOTTIONE	MCS	MCS	SM	1
tu3C_GradInterventi.pdf	2013/10	APPROVAZIONE	MCS	MCS	SM	1

STUDIOQUATTRO

ARCHITETTI: ENZO BONAZZOLA - BRUNO COVA - LUIGI CONCA - SILVANO ACQUINETTI